

地積測量図


地番	1153-2	土地所在図
土地の所在	京都府京丹後市大宮町善王寺小字赤坂口	

座標求積表

地番 1153-2		No.	標識	Xn	Yn	辺長	点間No
		K2		100.606	103.893	16.290	P16
		P16		93.706	118.650	1.262	P15
		P15		93.171	119.794	1.500	X1
		X1		92.536	121.153	8.786	X5
		X5		100.525	124.810	2.270	P18
		P18		102.589	125.755	16.085	P17
		P17		110.861	111.960	1.718	K5
		K5		109.233	111.411	0.644	P19
		P19		108.747	110.988	10.798	K2
		倍面積		411.347339			
		面積		205.6736695			
		地積		205.67 m ²			

引照点表

P1	T-1	X座標	100.000
		Y座標	100.000
P2	T-2	X座標	84.184
		Y座標	118.722
境界点	点間距離	P 1	P 2
X1		22.431	8.698
P19		14.044	25.751
P18		25.884	19.702

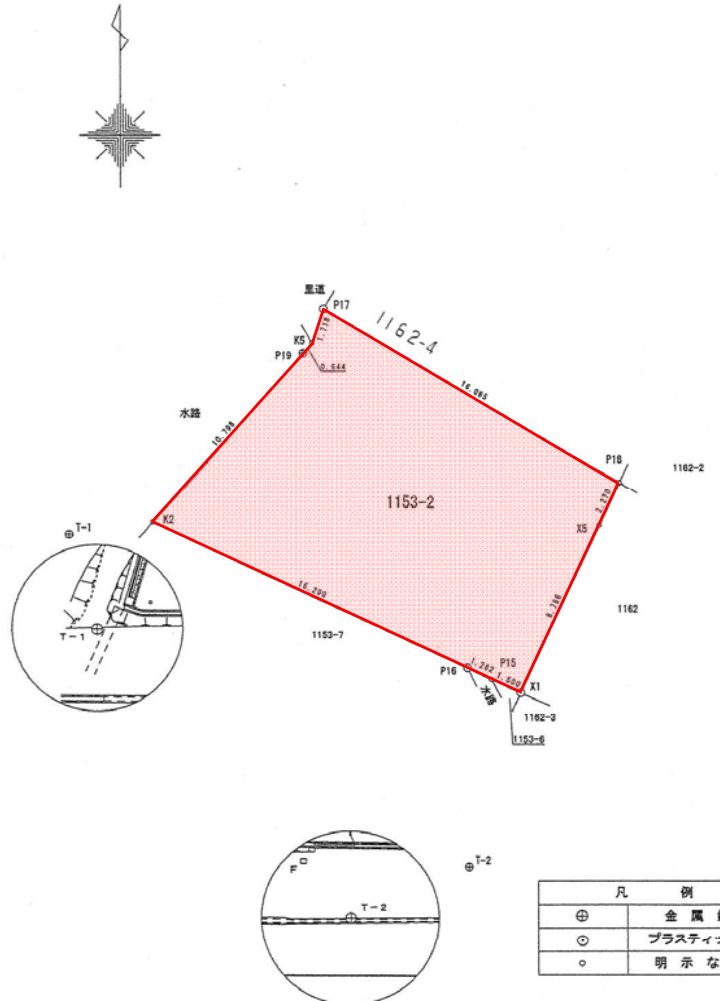

凡例	
⊕	金属板
○	プラスチック板
○	明示なし

測量日 平成21年10月27日


作製者		申請人		縮尺	1/250
(平成 22年 10月 14日作製)					

地番	1162-4	土地積測在図兼
土地の所在	京都府京丹後市大宮町善王寺小字三本松	

地番 1162-4					
No.	標識	Xn	Yn	辺長	点間No
P17		110.861	111.960	0.107	K6
K6		110.963	111.994	1.752	P14
P14		112.624	112.554	16.279	P13
P13		104.252	126.516	1.828	P18
P18		102.589	125.755	16.085	P17
				倍面積	-58.824697
				面積	29.4123485
				地積	29.41 m ²

引照点表

P	T	点間距離	
		P 1	P 2
P1	T-1	X座標	100.000
		Y座標	100.000
P2	T-2	X座標	84.184
		Y座標	118.722
K6		16.249	27.611
P13		26.854	21.828
P14		17.803	29.101
P17		16.155	27.520
P18		25.884	19.702

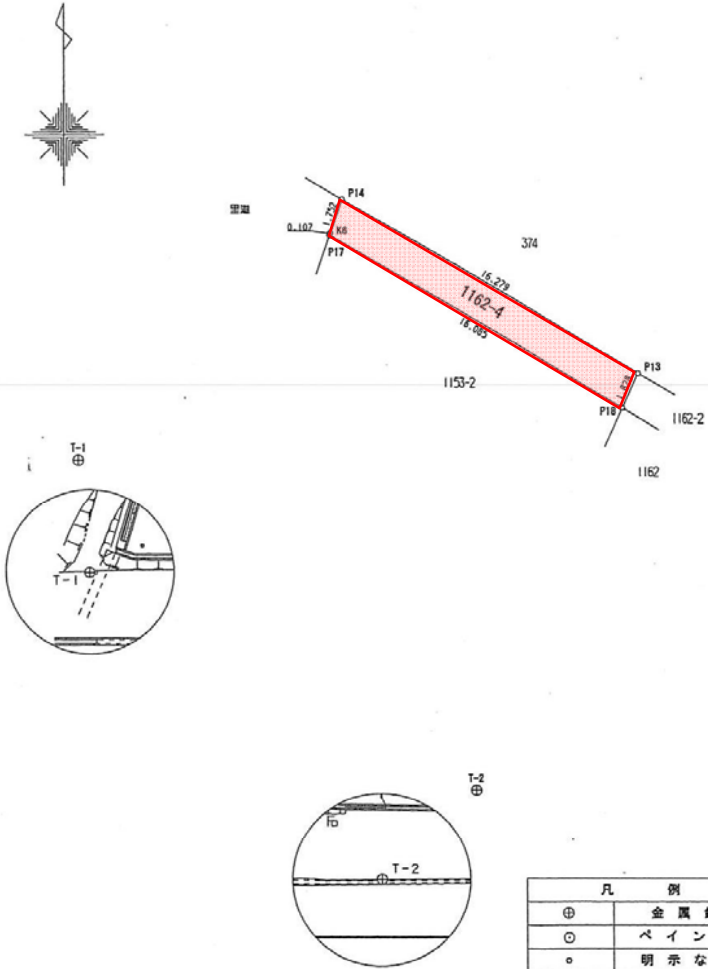

測量日 平成21年10月27日

作製者		申請人		縮尺	1/250
(平成 22 年 3 月 5 日作製)					