


# 地積測量図

地番 1767-7, -9  
土地の所在 京丹後市久美浜町小字弁才天

| A 地番 1767-7 |             |          |                       | 参照点表     |       |  |
|-------------|-------------|----------|-----------------------|----------|-------|--|
| 基準点         | 点           | X        | Y                     | 内角       | 距離    |  |
| 器械点         | IN.1        | 955.754  | 1087.600              |          |       |  |
| 後視点         | IN.2        | 913.481  | 1073.409              | 0 0 0    | 44.59 |  |
| 測点          | X           | Y        | 辺長                    | 内角       | 距離    |  |
| P34         | 948.192     | 1029.936 | 1.40                  | 63 58 20 | 58.16 |  |
| K-166       | 949.364     | 1030.703 | 3.41                  | 65 2 6   | 57.26 |  |
| K-100       | 952.040     | 1032.812 | 2.98                  | 67 33 53 | 54.91 |  |
| K-99        | 954.478     | 1034.529 | 3.70                  | 70 3 56  | 53.09 |  |
| K-98        | 957.786     | 1036.192 | 3.65                  | 73 42 23 | 51.45 |  |
| K-97        | 961.126     | 1037.655 | 3.77                  | 77 34 55 | 50.23 |  |
| K-96        | 964.485     | 1039.359 | 4.04                  | 81 42 5  | 49.03 |  |
| K-95        | 967.900     | 1041.512 | 1.23                  | 86 12 24 | 47.66 |  |
| K-94        | 967.362     | 1042.619 | 13.19                 | 85 54 47 | 46.46 |  |
| J1          | 961.433     | 1054.403 | 20.40                 | 81 9 1   | 33.68 |  |
| J2          | 943.214     | 1045.236 | 16.09                 | 54 57 13 | 44.18 |  |
| 倍積          | 640.951696  |          |                       |          |       |  |
| 面積          | 320.4758480 | 地積       | 320.47 m <sup>2</sup> |          |       |  |

| B 地番 1767-9 |             |          |                       | 参照点表     |       |  |
|-------------|-------------|----------|-----------------------|----------|-------|--|
| 基準点         | 点           | X        | Y                     | 内角       | 距離    |  |
| 器械点         | IN.1        | 955.754  | 1087.600              |          |       |  |
| 後視点         | IN.2        | 913.481  | 1073.409              | 0 0 0    | 44.59 |  |
| 測点          | X           | Y        | 辺長                    | 内角       | 距離    |  |
| J2          | 943.214     | 1045.236 | 20.40                 | 54 57 13 | 44.18 |  |
| J1          | 961.433     | 1054.403 | 13.97                 | 81 9 1   | 33.68 |  |
| K-93        | 955.153     | 1066.884 | 0.45                  | 69 46 54 | 20.73 |  |
| P15         | 954.951     | 1067.286 | 10.03                 | 69 10 45 | 20.33 |  |
| P20         | 945.760     | 1063.279 | 7.40                  | 49 6 20  | 26.29 |  |
| P18         | 938.977     | 1060.322 | 0.39                  | 39 51 3  | 32.02 |  |
| P40         | 938.616     | 1060.164 | 1.04                  | 39 27 10 | 32.35 |  |
| K.43        | 938.912     | 1059.168 | 0.22                  | 40 48 11 | 33.05 |  |
| P39         | 938.701     | 1059.104 | 14.58                 | 40 32 41 | 33.21 |  |
| 倍積          | 574.112403  |          |                       |          |       |  |
| 面積          | 287.0562015 | 地積       | 287.05 m <sup>2</sup> |          |       |  |

合計面積 607.5320495 m<sup>2</sup>

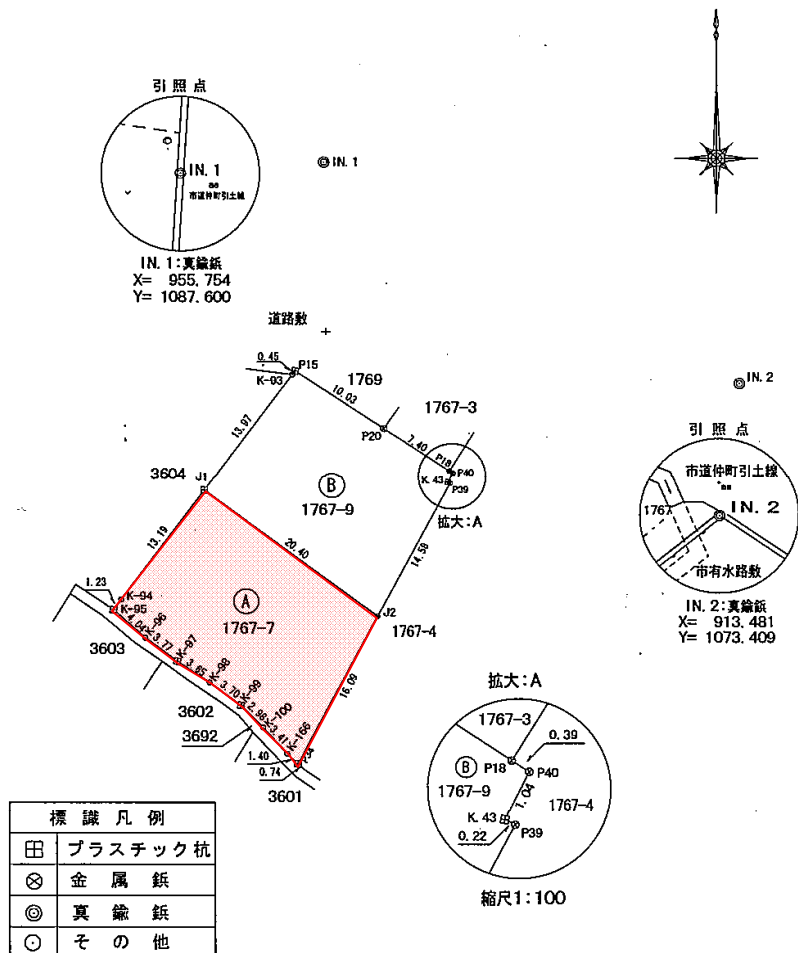

作成者 ( 年 月 日作成) 縮尺 1/

申請人 縮尺 1/500