

地積測量図


地番		1861-9			
測点名	境界標	X座標	Y座標	辺長	
K59	金属鈹	-34117.807	-88091.256	36.59	
K58	金属鈹	-34086.776	-88110.649	18.03	
K60	金属鈹	-34096.145	-88126.053	36.78	
K61	金属鈹	-34127.335	-88106.561	18.03	
倍面積				1322.777267	
面積				661.3886335	
地積				661.38 m ²	

引照点表


引照点名	X座標	Y座標	杭種
NT. 2	-34107.768	-88154.806	金属鈹
NT. 3	-34074.906	-88091.759	金属鈹

引照点名	境界点名	X座標	Y座標	距離
NT. 2	K60	-34096.145	-88126.053	31.01
NT. 2	K58	-34086.776	-88110.649	48.89
NT. 3	K60	-34096.145	-88126.053	40.34
NT. 3	K58	-34086.776	-88110.649	22.31


引照点 NT. 2

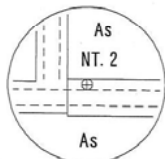

引照点 NT. 3

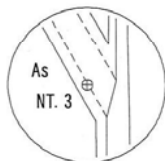

引照点図 S=1:1000

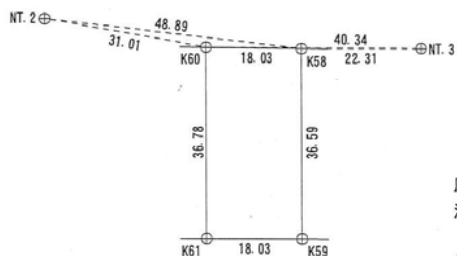


座標系 世界測地系 第VI系
測量日 平成22年10月18日

使用与点
街区基準点 10A11 10A22
街区節点 1A020

地番 1861-9

地積測量図

土地の所在 京丹後市網野町浅茂川小字後浜

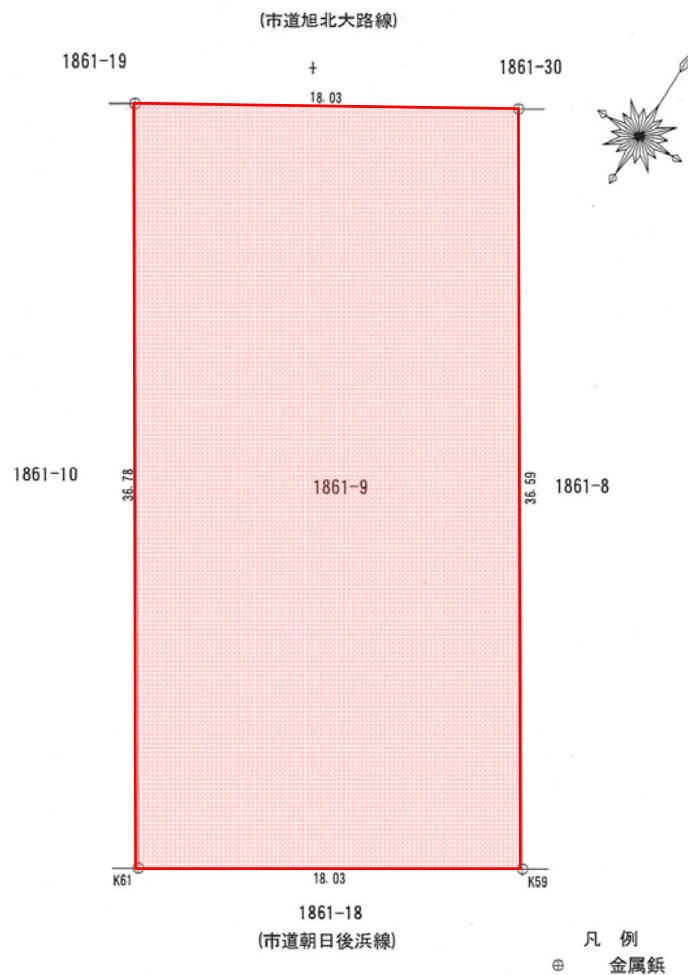

作成者

(年 月 日作成)

申請人

縮尺

1/250